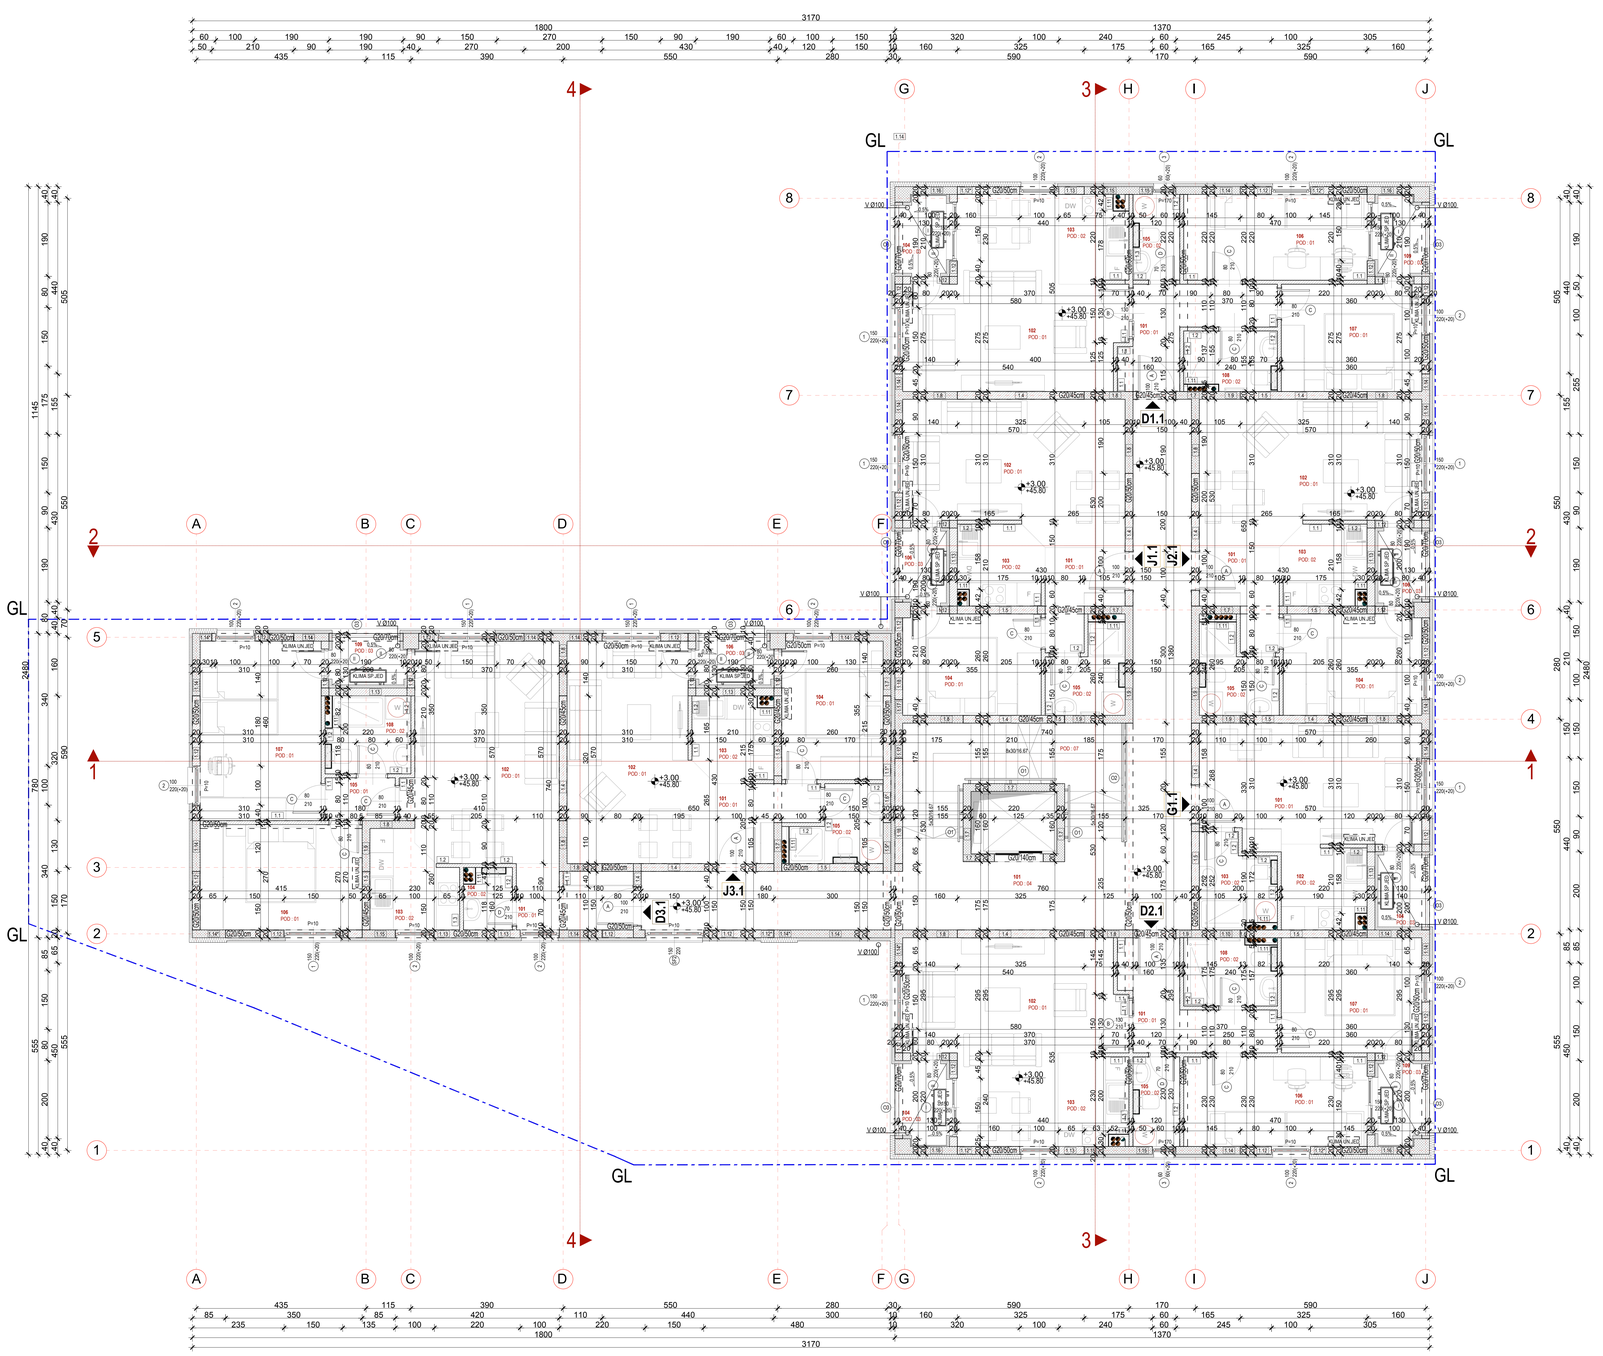

## SLOJEVI PODOVA

**POD-1**
**Slojevi poda spavaćih soba, hodnika, dnevnog boravka su:**

| | |
|---|---|
| -parket | 1.40 cm |
| -šepilo | 0.20 cm |
| -cementni estrih | 4.00 cm |
| -PVC folija | - cm |
| -izolacija XPS (stirodur) | 4.00 cm |
| -AB ploča | 15.00 cm |

**POD-2**
**Slojevi poda kuhinje i toaleta su:**

| | |
|---|---|
| -keramičke pločice | 1.00 cm |
| -šepilo | 0.50 cm |
| -hidroizolacija (dvokomponentna) | 0.20 cm |
| -cementni estrih | 4.00 cm |
| -PVC folija | - cm |
| -izolacija XPS (stirodur) | 4.00 cm |
| -AB ploča | 15.00 cm |

**POD-3**
**Slojevi poda terasa su:**

| | |
|---|---|
| -keramičke pločice | 1.00 cm |
| -šepilo | 0.50 cm |
| -hidroizolacija (dvokomponentna) | 0.20 cm |
| -cementni estrih u padu | min 4.00 cm |
| -AB ploča | 15.00 cm |

**POD-4**
**Slojevi poda zajedničkih hodnika su:**

| | |
|---|---|
| -keramičke pločice | 1.00 cm |
| -šepilo | 0.50 cm |
| -cementni estrih | 8.00 cm |
| -izolacija XPS (stirodur) | 5.00 cm |
| -AB ploča | 15.00 cm |

## SLOJEVI KROVA

**KK-1**
**Slojevi krovog ravnog:**

| | |
|---|---|
| -šljunak | 10.00 cm |
| -geotekstil | 0.50 cm |
| -hidroizolacija (krovna membrana) | 0.30 cm |
| -cementni estrih | min 5.00 cm |
| -PVC folija | - cm |
| -izolacija - XPS (stirodur) | 10.00 cm |
| -parna brana | - cm |

## SLOJEVI ZIDOVA

**Z-1**

| | |
|---|---|
| -enterijerska obrada | - cm |
| -malter | 2.00 cm |
| -zidani zid (giter blok) | 10.00 cm |
| -malter | 2.00 cm |
| -enterijerska obrada | - cm |

**Z-2**

| | |
|---|---|
| -enterijerska obrada | - cm |
| -malter | 2.00 cm |
| -zidani zid (giter blok) | 10.00 cm |
| -malter | 2.00 cm |
| -enterijerska obrada | - cm |

**Z-3**

| | |
|---|---|
| -keramičke pločice | 1.00 cm |
| -šepilo | 0.50 cm |
| -malter | 2.00 cm |
| -zidani zid (giter blok) | 10.00 cm |
| -malter | 2.00 cm |
| -šepilo | 0.50 cm |
| -keramičke pločice | 1.00 cm |

**Z-4**

| | |
|---|---|
| -enterijerska obrada | - cm |
| -malter | 2.00 cm |
| -zidani zid (giter blok) | 20.00 cm |
| -malter | 2.00 cm |
| -enterijerska obrada | - cm |

**Z-5**

| | |
|---|---|
| -enterijerska obrada | - cm |
| -malter | 2.00 cm |
| -zidani zid (giter blok) | 20.00 cm |
| -malter | 2.00 cm |
| -šepilo | 0.50 cm |
| -keramičke pločice | 1.00 cm |

**Z-6**

| | |
|---|---|
| -keramičke pločice | 1.00 cm |
| -šepilo | 0.50 cm |
| -malter | 2.00 cm |
| -zidani zid (giter blok) | 20.00 cm |
| -malter | 2.00 cm |
| -enterijerska obrada | - cm |

**Z-7**

| | |
|---|---|
| -enterijerska obrada | - cm |
| -malter | 2.00 cm |
| -ab zid | 20.00 cm |
| -malter | 2.00 cm |
| -enterijerska obrada | - cm |

**Z-8**

| | |
|---|---|
| -keramičke pločice | 1.00 cm |
| -šepilo | 0.50 cm |
| -malter | 2.00 cm |
| -ab zid | 20.00 cm |
| -malter | 2.00 cm |
| -enterijerska obrada | - cm |

**Z-9**

| | |
|---|---|
| -keramičke pločice | 1.00 cm |
| -šepilo | 0.50 cm |
| -malter | 2.00 cm |
| -ab zid | 20.00 cm |
| -malter | 2.00 cm |
| -enterijerska obrada | - cm |

**Z-10**

| | |
|---|---|
| -keramičke pločice | 1.00 cm |
| -šepilo | 0.50 cm |
| -malter | 2.00 cm |
| -ab zid | 20.00 cm |
| -malter | 2.00 cm |
| -šepilo | 0.50 cm |
| -keramičke pločice | 1.00 cm |

**Z-11**

| | |
|---|---|
| -keramičke pločice | 1.00 cm |
| -šepilo | 0.50 cm |
| -gipskartonska tabla | 1.25 cm |
| -slu podkonstrukcija | 5.00 cm |

**Z-12**

| | |
|---|---|
| -završni malter (silikonski) | - cm |
| -demi fasada | 8.00 cm |
| -zidani zid (giter blok) | 20.00 cm |
| -malter | 2.00 cm |
| -enterijerska obrada | - cm |

**Z-13**

| | |
|---|---|
| -završni malter (silikonski) | - cm |
| -demi fasada | 12.00 cm |
| -zidani zid (giter blok) | 20.00 cm |
| -malter | 2.00 cm |
| -enterijerska obrada | - cm |

**Z-14**

| | |
|---|---|
| -završni malter (silikonski) | - cm |
| -demi fasada | 8.00 cm |
| -ab zid | 20.00 cm |
| -malter | 2.00 cm |
| -enterijerska obrada | - cm |

**Z-15**

| | |
|---|---|
| -završni malter (silikonski) | - cm |
| -demi fasada | 12.00 cm |
| -ab zid | 20.00 cm |
| -malter | 2.00 cm |

**Z-16**

| | |
|---|---|
| -završni malter (silikonski) | - cm |
| -demi fasada | 12.00 cm |
| -ab zid | 20.00 cm |
| -malter | 3.00 cm |

**Z-17**

| | |
|---|---|
| -završni malter (silikonski) | - cm |
| -demi fasada | 8.00 cm |
| -zidani zid (giter blok) | 20.00 cm |
| -malter | 2.00 cm |

**Z-18**

| | |
|---|---|
| -završni malter (silikonski) | - cm |
| -demi fasada | 8.00 cm |
| -ab zid | 20.00 cm |
| -malter | 2.00 cm |

**Z-19**

| | |
|---|---|
| -termoizolacija (XPS ploče) | 10.00 cm |
| -ab zid | 20.00 cm |
| -malter | 2.00 cm |
| -enterijerska obrada | - cm |

**Z-20**

| | |
|---|---|
| -termoizolacija (XPS ploče) | 10.00 cm |
| -ab zid | 20.00 cm |
| -malter | 2.00 cm |

**Z-20'**

| | |
|---|---|
| -termoizolacija (XPS ploče) | 10.00 cm |
| -zidani zid (giter blok) | 20.00 cm |
| -malter | 2.00 cm |

**Z-21**

| | |
|---|---|
| -malter | 2.00 cm |
| -zidani zid (giter blok) | 20.00 cm |
| -malter | 2.00 cm |
| -enterijerska obrada | - cm |

**Z-22**

| | |
|---|---|
| -malter | 2.00 cm |
| -ab zid | 20.00 cm |
| -malter | 2.00 cm |

**Z-23**

| | |
|---|---|
| -malter | 2.00 cm |
| -ab zid | 20.00 cm |
| -malter | 2.00 cm |

**Z-24**

| | |
|---|---|
| -zidani zid (giter blok) | 20.00 cm |
| -malter | 2.00 cm |

**Z-24'**

| | |
|---|---|
| -ab zid | 20.00 cm |
| -malter | 2.00 cm |

## LEGENDA POVRŠINA

**PRVI SPRAT**

ZAJEDNIČKE PROSTORIJE

| br. | PROSTORIJA | obrada podova | obrada zidova | obim (m) | površina (m2) |
|---|---|---|---|---|---|
| 101 | HODNIK SA STEPENIŠTEM | keramika | disperzivna boja | 64.60 | 56.5254.82 |
| | UKUPNO | | | 64.60 | 56.5254.82 |

**G1.1** GARSONJERA

| br. | PROSTORIJA | obrada podova | obrada zidova | obim (m) | površina (m2) |
|---|---|---|---|---|---|
| 101 | DNEVNA SOBA I TRPEZARIJA | parket | disperzivna boja | 16.80 | 17.41./16.89 |
| 102 | KUHINJA | keramika | keramika/disperzivna boja | 7.59 | 4.08.4.44 |
| 103 | KUPATILO | keramika | keramika | 9.04 | 4.26.4.13 |
| 104 | TERASA | keramika | završni malter (silikonski) | 6.12 | 2.24.0.17 |
| | UKUPNO | | | 39.55 | 28.49/27.63 |

**J1.1** JEDNOSOBAN STAN

| br. | PROSTORIJA | obrada podova | obrada zidova | obim (m) | površina (m2) |
|---|---|---|---|---|---|
| 101 | HODNIK | parket | disperzivna boja | 6.55 | 4.27.4.14 |
| 102 | DNEVNA SOBA I TRPEZARIJA | parket | disperzivna boja | 15.75 | 19.35./18.77 |
| 103 | KUHINJA | keramika | keramika/disperzivna boja | 6.60 | 4.39.4.22 |
| 104 | SPAVAĆA SOBA | parket | disperzivna boja | 12.30 | 9.21.8.93 |
| 105 | KUPATILO | keramika | keramika | 8.87 | 3.92.0.80 |
| 106 | TERASA | keramika | završni malter (silikonski) | 6.12 | 2.21.0.14 |
| | UKUPNO | | | 56.19 | 43.31/42.00 |

**J2.1** JEDNOSOBAN STAN

| br. | PROSTORIJA | obrada podova | obrada zidova | obim (m) | površina (m2) |
|---|---|---|---|---|---|
| 101 | HODNIK | parket | disperzivna boja | 6.55 | 4.27.4.14 |
| 102 | DNEVNA SOBA I TRPEZARIJA | parket | disperzivna boja | 15.75 | 19.35./18.77 |
| 103 | KUHINJA | keramika | keramika/disperzivna boja | 6.60 | 4.39.4.22 |
| 104 | SPAVAĆA SOBA | parket | disperzivna boja | 12.30 | 9.21.8.93 |
| 105 | KUPATILO | keramika | keramika | 8.87 | 3.92.0.80 |
| 106 | TERASA | keramika | završni malter (silikonski) | 6.12 | 2.21.0.14 |
| | UKUPNO | | | 56.19 | 43.31/42.00 |

**J3.1** JEDNOSOBAN STAN

| br. | PROSTORIJA | obrada podova | obrada zidova | obim (m) | površina (m2) |
|---|---|---|---|---|---|
| 101 | HODNIK | parket | disperzivna boja | 6.55 | 4.27.4.14 |
| 102 | DNEVNA SOBA I TRPEZARIJA | parket | disperzivna boja | 15.75 | 19.35./18.77 |
| 103 | KUHINJA | keramika | keramika/disperzivna boja | 6.60 | 4.39.4.22 |
| 104 | SPAVAĆA SOBA | parket | disperzivna boja | 12.30 | 9.21.8.93 |
| 105 | KUPATILO | keramika | keramika | 8.87 | 3.92.0.80 |
| 106 | TERASA | keramika | završni malter (silikonski) | 6.12 | 2.21.0.14 |
| | UKUPNO | | | 56.19 | 43.31/42.00 |

**D1.1** DVOSOBAN STAN

| br. | PROSTORIJA | obrada podova | obrada zidova | obim (m) | površina (m2) |
|---|---|---|---|---|---|
| 101 | HODNIK | parket | disperzivna boja | 13.70 | 6.01.6.32 |
| 102 | DNEVNA SOBA I TRPEZARIJA | parket | disperzivna boja | 18.30 | 21.43./20.79 |
| 103 | KUHINJA | keramika | keramika/disperzivna boja | 4.80 | 3.89./3.77 |
| 104 | TERASA | keramika | završni malter (silikonski) | 6.42 | 2.35./2.28 |
| 105 | TOALET | keramika | keramika | 6.80 | 2.64./2.56 |
| 106 | SPAVAĆA SOBA | parket | disperzivna boja | 13.80 | 10.34./10.03 |
| 107 | SPAVAĆA SOBA | parket | disperzivna boja | 12.70 | 9.90./9.60 |
| 108 | KUPATILO | keramika | keramika | 7.50 | 3.59./3.44 |
| 109 | TERASA | keramika | završni malter (silikonski) | 6.42 | 2.35./2.28 |
| | UKUPNO | | | 90.84 | 62.96/61.07 |

**D2.1** DVOSOBAN STAN

| br. | PROSTORIJA | obrada podova | obrada zidova | obim (m) | površina (m2) |
|---|---|---|---|---|---|
| 101 | HODNIK | parket | disperzivna boja | 14.10 | 6.83.6.63 |
| 102 | DNEVNA SOBA I TRPEZARIJA | parket | disperzivna boja | 18.78 | 22.72./22.04 |
| 103 | KUHINJA | keramika | keramika/disperzivna boja | 4.92 | 4.13./4.01 |
| 104 | TERASA | keramika | završni malter (silikonski) | 6.60 | 2.41./2.39 |
| 105 | TOALET | keramika | keramika | 7.00 | 2.76./2.68 |
| 106 | SPAVAĆA SOBA | parket | disperzivna boja | 14.00 | 10.81./10.49 |
| 107 | SPAVAĆA SOBA | parket | disperzivna boja | 13.10 | 10.62./10.30 |
| 108 | KUPATILO | keramika | keramika | 8.30 | 4.04./3.92 |
| 109 | TERASA | keramika | završni malter (silikonski) | 6.60 | 2.41./2.39 |
| | UKUPNO | | | 93.44 | 66.85/64.85 |

**D3.1** DVOSOBAN STAN

| br. | PROSTORIJA | obrada podova | obrada zidova | obim (m) | površina (m2) |
|---|---|---|---|---|---|
| 101 | HODNIK | parket | disperzivna boja | 9.10 | 4.68./4.54 |
| 102 | DNEVNA SOBA I TRPEZARIJA | parket | disperzivna boja | 17.05 | 21.37./20.73 |
| 103 | KUHINJA | keramika | keramika/disperzivna boja | 8.35 | 5.03./4.88 |
| 104 | TOALET | keramika | keramika | 5.70 | 1.87./1.82 |
| 105 | DEČIJA SOBA | parket | disperzivna boja | 5.80 | 1.98./1.92 |
| 106 | SPAVAĆA SOBA | parket | disperzivna boja | 13.70 | 11.20./10.86 |
| 107 | SPAVAĆA SOBA | parket | disperzivna boja | 15.40 | 14.26./13.83 |
| 108 | KUPATILO | keramika | keramika | 8.40 | 4.24./4.11 |
| 109 | TERASA | keramika | završni malter (silikonski) | 6.12 | 2.21./2.14 |
| | UKUPNO | | | 89.62 | 66.84/64.83 |

## LEGENDA SIMBOLA I OZNAKA

| OZNAKA | OPIS | OPIS | OZNAKA |
|---|---|---|---|
| | armiran beton | granica urbanističke parcele | |
| | zidani zid | građevinska linija | |
| | termoizolacija | | |

## NAPOMENE

SVE KOTE SU DATE U CENTIMETRIMA (DUŽINSKE) I METRIMA (VISINSKE), A POVRŠINE U M².
KOD ZIDOVA KOTIRANA JE NJIHOVA EN SPUNA (KONSTRUKCIJA), OBRADA NIJE PRIKAZIVANA.
SVE MJERE ZA IZRADU VRATA, PROZORA PROVJERITI NA LICU MJESTA.
POVRŠINE STEPENIŠTA PREDSTAVLJAJU HORIZONTALNU PROJEKCIJU PODESTA I GAZIŠTA.
PARAPET PROZORA JE MJEREN OD KOTE MEĐUSPRATNE KONSTRUKCIJE.
DIMENZIJE VRATA SU MJERENE OD GOTOVE KOTE PODA DO BETONSKOG NADVRATNIKA.
ZIDOVI KUHINJE SU OBLOŽENI KERAMIČKIM PLOČICAMA DO VISINE OD 1.8 M U ODNOSU NA GOTOVU KOTU PODA, A IZNAD TOGA SU MALTERISANI.

## PREGLED POVRŠINA

| | |
|---|---|
| UKUPNO BRUTO POVRŠINA ETAŽE | 480.16 m² |
| UKUPNO NETO POVRŠINA ETAŽE | 411.61 m² |
| UKUPNO BRUTO POVRŠINA OBJEKTA | 2 400.80 m² |
| UKUPNO NETO POVRŠINA OBJEKTA | 2 075.13 m² |
| INDEKS IZGRAĐENOSTI = 1,45 | MAKSIMALNA DOZVOLJENA BRGP = 2 402.21 m² |
| INDEKS ZAUZETOSTI = 0,29 | MAKSIMALNA DOZVOLJENA POVRŠINA POD OBJEKTOM = 480, 42 m² |
| POVRŠINA DIJELA URBANISTIČKE PARCELE ( UP 42 ) | 1.656,71 m² |


PROJEKTANT:
STUDIO PROJECT d.o.o.
Danilovgrad, Crna Gora

INVESTITOR:
IGP FIDIJA d.o.o.


| | | | |
|---|---|---|---|
| Objekat: | Višeporodično stanovanje sa djelatnostima | Lokacija: | Du UP 42, sastoji se od katastarskih parcela 48322, 48303, 48304, 48305, 48306, 48311, 48312, 48313, 48314, 48382, 48292/2,Ul.ul.a Tiberijana zapadnica VI Obala Varoš – Izmjene i dopune, Podgorica |
| Glavni inženjer: | Dušan Jelovac, spec. sci. arh. br. lic. UPI 101/2175-210/2 | Vrsta tehničke dokumentacije: | GLAVNI PROJEKAT |
| | | Oznaka projekta: | 63/19 |
| Odgovorni inženjer: | Dušan Jelovac, spec. sci. arh. br. lic. UPI 101/2175-210/2 | Broj tehničke dokumentacije: | ARHITEKTURA |
| | | Razmjera: | R=1:50 |
| Saradnik: | Arh. Miloš Četojić, dipl. inž.<br>Arh. Miroslav Tatar, dipl. inž.<br>Arh. Nataša Crnović, dipl. inž. | Prilog: | OSNOVA 1.SPRATA |
| | | Br. priloga: | A.01.2.3. |
| | | Br. strane: | |
| Datum izrade i M.P | April, 2019. godine | Datum revizije | |